

LOTISSEMENT "DE L'ABEROU"

Commune de LEDEUX (64)


Plan d'ensemble

Echelle : 1/500

Plan établi le 26/11/2014
Référence dossier : 13.02.6292

Système de référence planimétrique : Lambert 93 CC43
(Antenne de référence UNNE PAU - TERIA)

Cadastrre : Section D

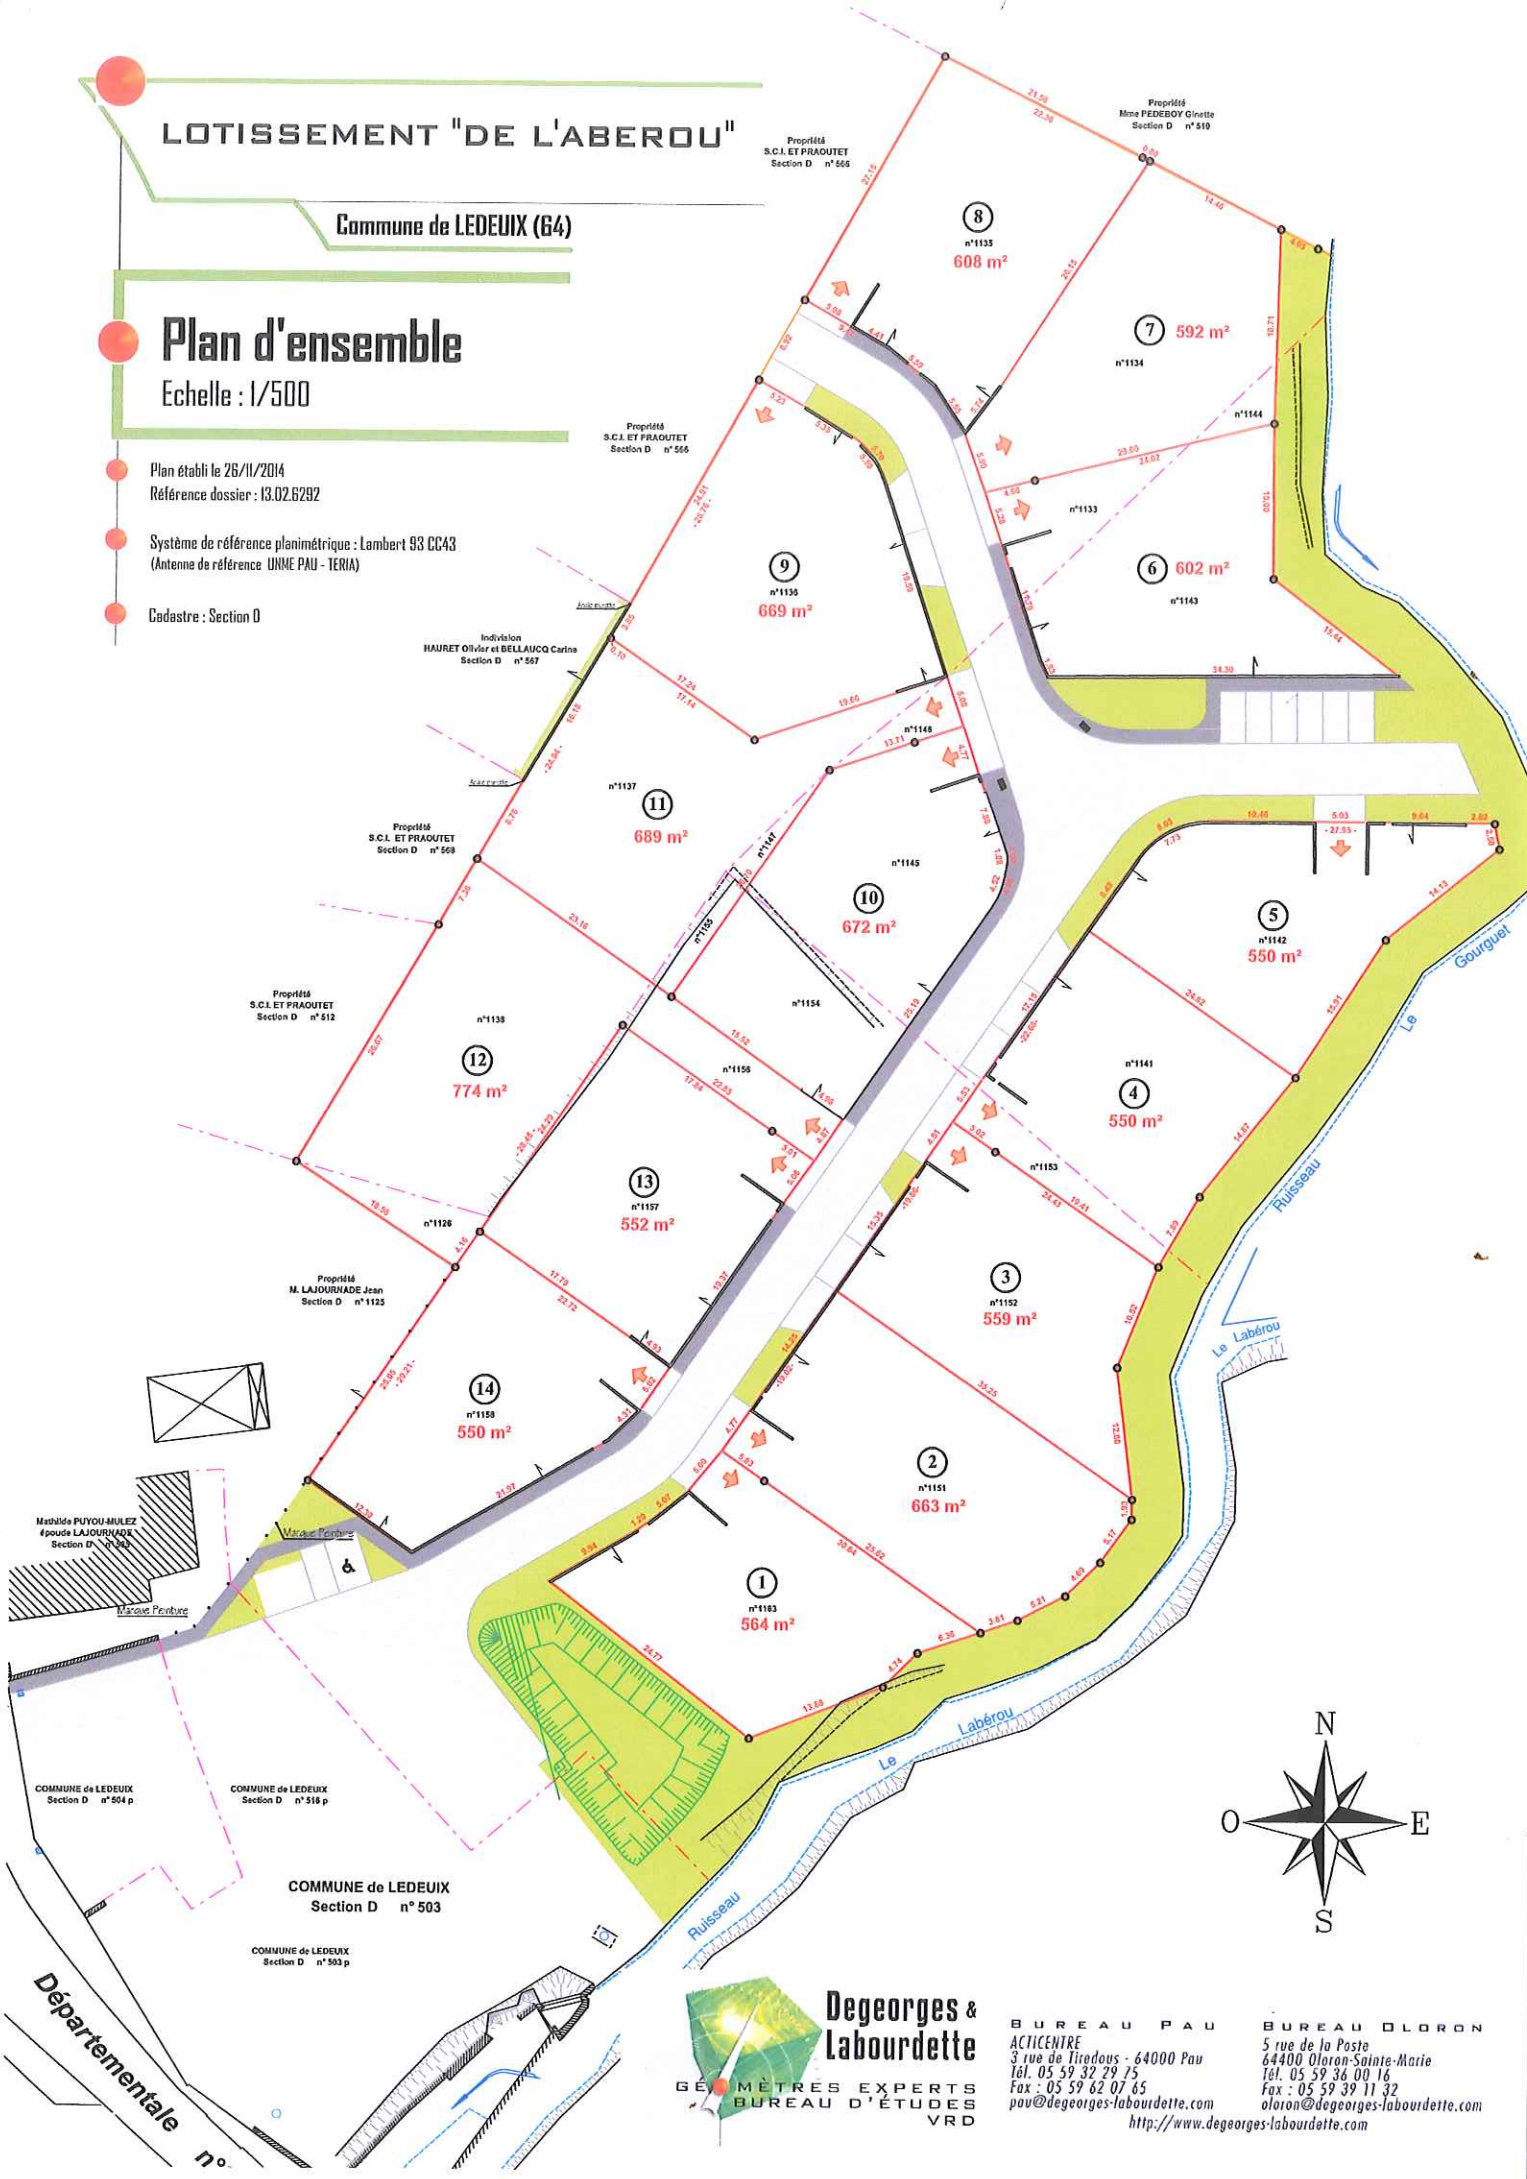

Degeorges & Labourdette
GÉOMÈTRES EXPERTS
BUREAU D'ÉTUDES
VRD

BUREAU PAU
ACTICENTRE
3 rue de Tiroloüs - 64000 Pau
Tél. 05 59 32 29 75
Fax : 05 59 62 07 65
pau@degeorges-labourdette.com

BUREAU OLORON
5 rue de la Poste
64400 Oloron-Sainte-Marie
Tél. 05 59 36 00 16
Fax : 05 59 39 11 32
oloron@degeorges-labourdette.com

<http://www.degeorges-labourdette.com>

Départementale n°